



VISTA PANNELLO

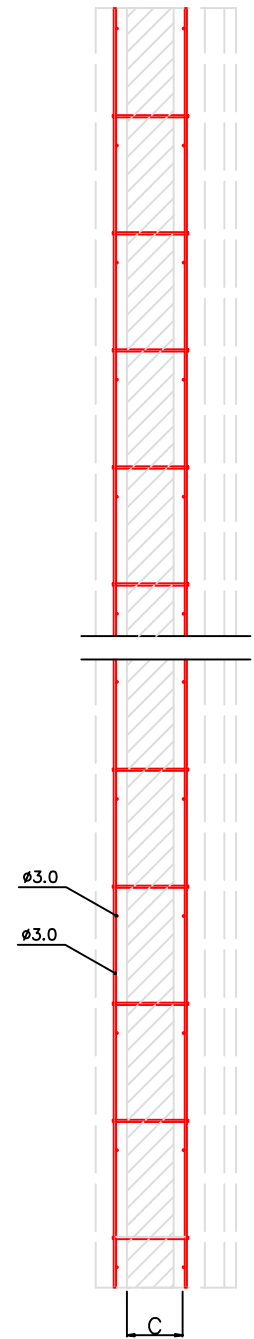

SEZIONE B-B

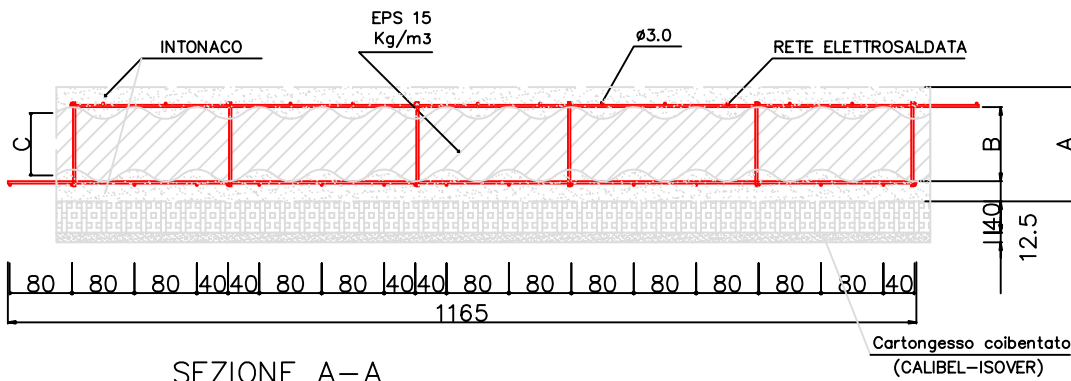


SEZIONE A-A

A=	B + 55 mm
B=	C + 15 mm
C=	80 mm

Disegnato da  
Ing. Pierluigi Pettinari

Approvato da

Data 23/11/2007  
Scala 1/10

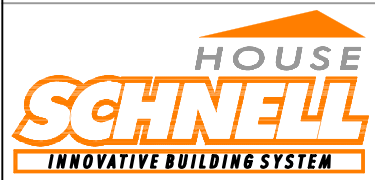

Oggetto:  
**PANNELLO SINGOLO CONCREWALL  
PCS08**

File  
Prove acustiche.dwg

Edizione 11-2007  
Tavola 1