
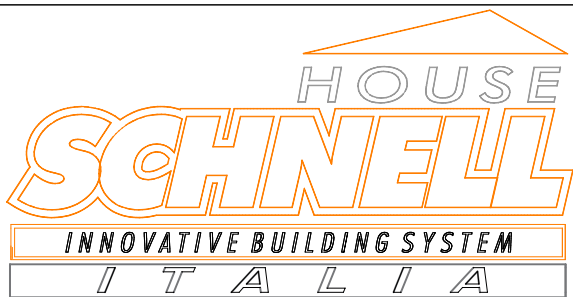
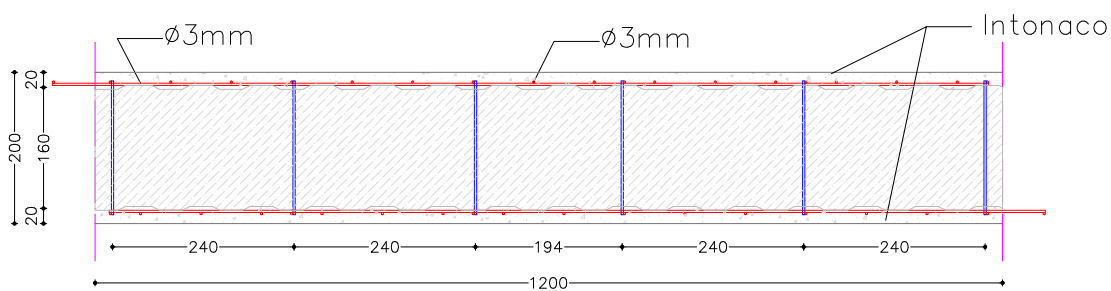


Scheda Pannello Concrewall Singolo Tamponatura Larg.1200mm

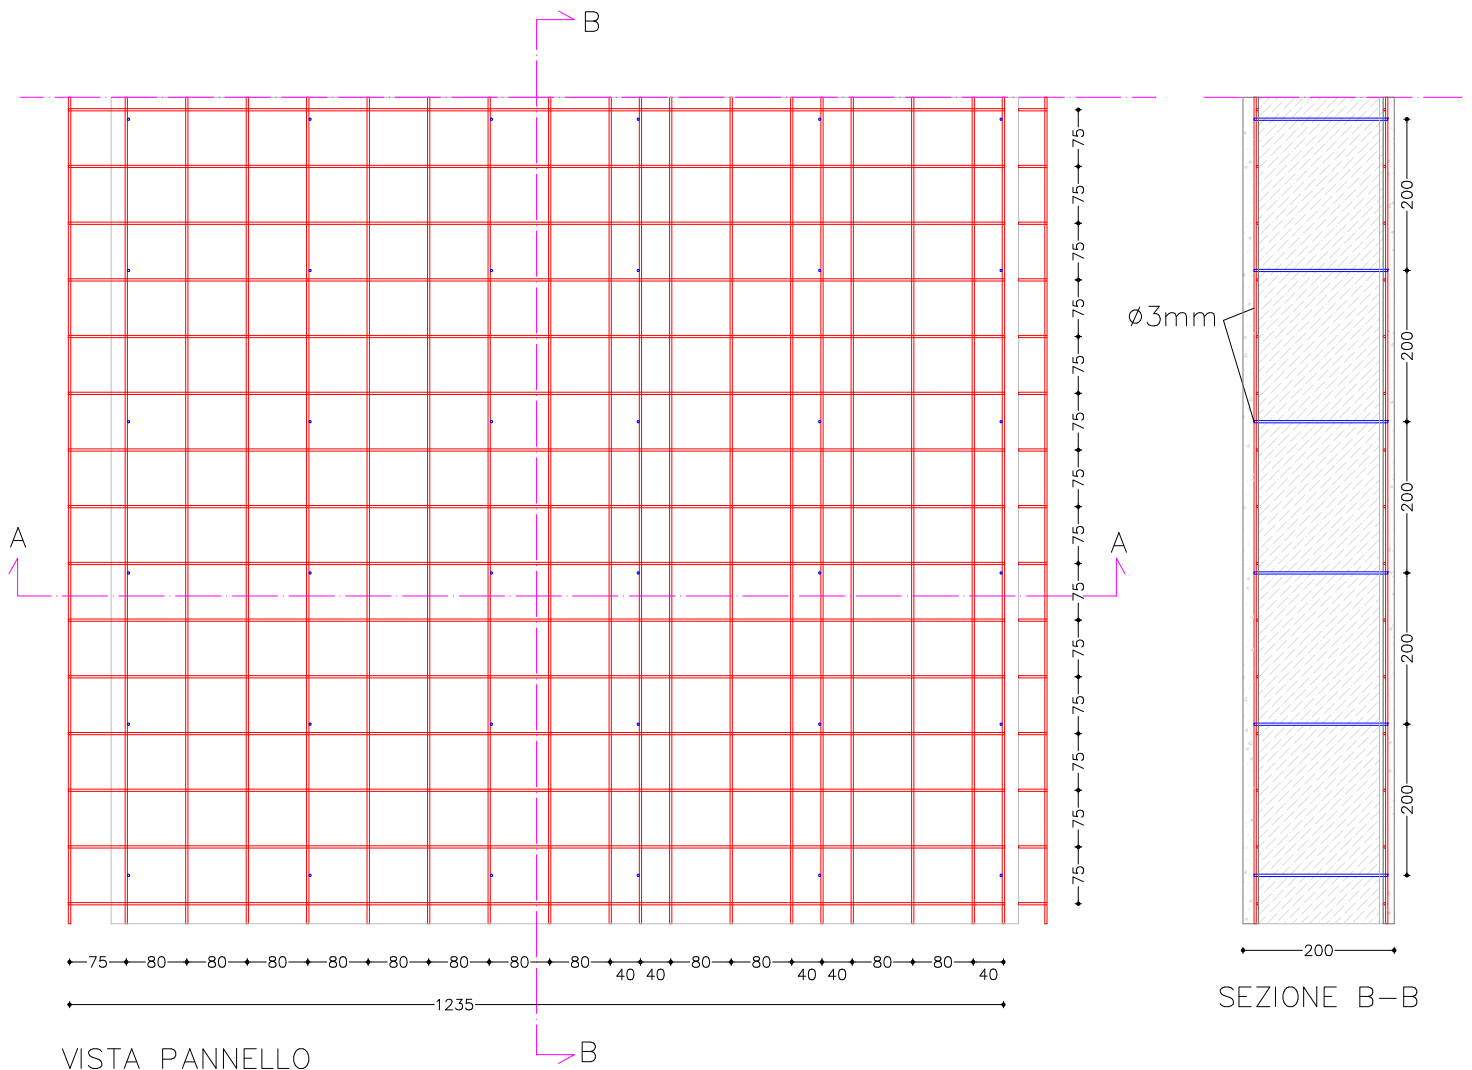

Oggetto:

Scheda Pannello Concrewall Singolo Tamponatura
PCST16 Larg. 1200 mm

Data
11/09/09

Codice
PCST16

Rev
0

File
SC_PCST16_1200.dwg

Scala
1:100

Table
1/1